

Demande de Permis de Construire. PC 8
Document photographique : Vue lointaine.

**Adresse des travaux : Camping Les Acacias
Lieu-dit : Iharzea – 64122 Urrugne**

**Demandeur : SARL du Camping des Acacias
Adresse : Route de la Glacière – 64700 Hendaye**

PC 4 : Notice explicative

PAYSAGE EXISTANT :

Le terrain est situé sur la commune de Hendaye en milieu péri-urbain (campings & résidences de vacances). Le camping est existant & composé de plusieurs parcelles relativement plates, sur lesquelles sont implantés des bâtiments (accueil, restauration, commerces, blocs sanitaires, piscine, etc.), terrains de jeux & de plusieurs emplacements de camping caravanning. L'ensemble du terrain est fortement boisé (feuillus) & végétalisé.

Proche de la voie ferroviaire (Bordeaux-Hendaye).

La zone de collecte existante est accessible par les véhicules uniquement depuis la voie intérieure du camping & ne dispose d'aucun accès direct depuis la voie publique (route de la Glacière D658).

PROJET ARCHITECTURAL :

- Mise en conformité de la zone de collecte de déchets et de son accès afin de résoudre la sécurité des usagers & des personnels.


L'aire de collecte de déchets sera accessible par les véhicules directement depuis la route (D658) & sera sécurisée par la mise en place d'une clôture occultante, d'une aire de stationnement pour les véhicules aménagée en accord avec les services concernés .

ADAPTATION AU TERRAIN & AU PAYSAGE :

Les accès existants seront adaptés au projet & les places de stationnement ne sont pas modifiées.

Les espaces extérieurs aux abords du projet seront engazonnés après travaux.



L'aménagement sera mis en œuvre en parfaite harmonie avec le paysage et l'ensemble des constructions voisines existantes sur le terrain.

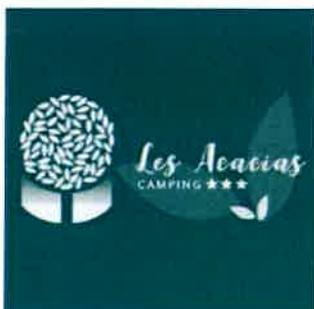

Demande de Permis de Construire. PC 4
Notice explicative

Adresse des travaux : Camping Les Acacias
Lieu-dit : Iharzea – 64122 Urrugne

Demandeur : SARL du Camping des Acacias
Adresse : Route de la Glacière – 64700 Hendaye

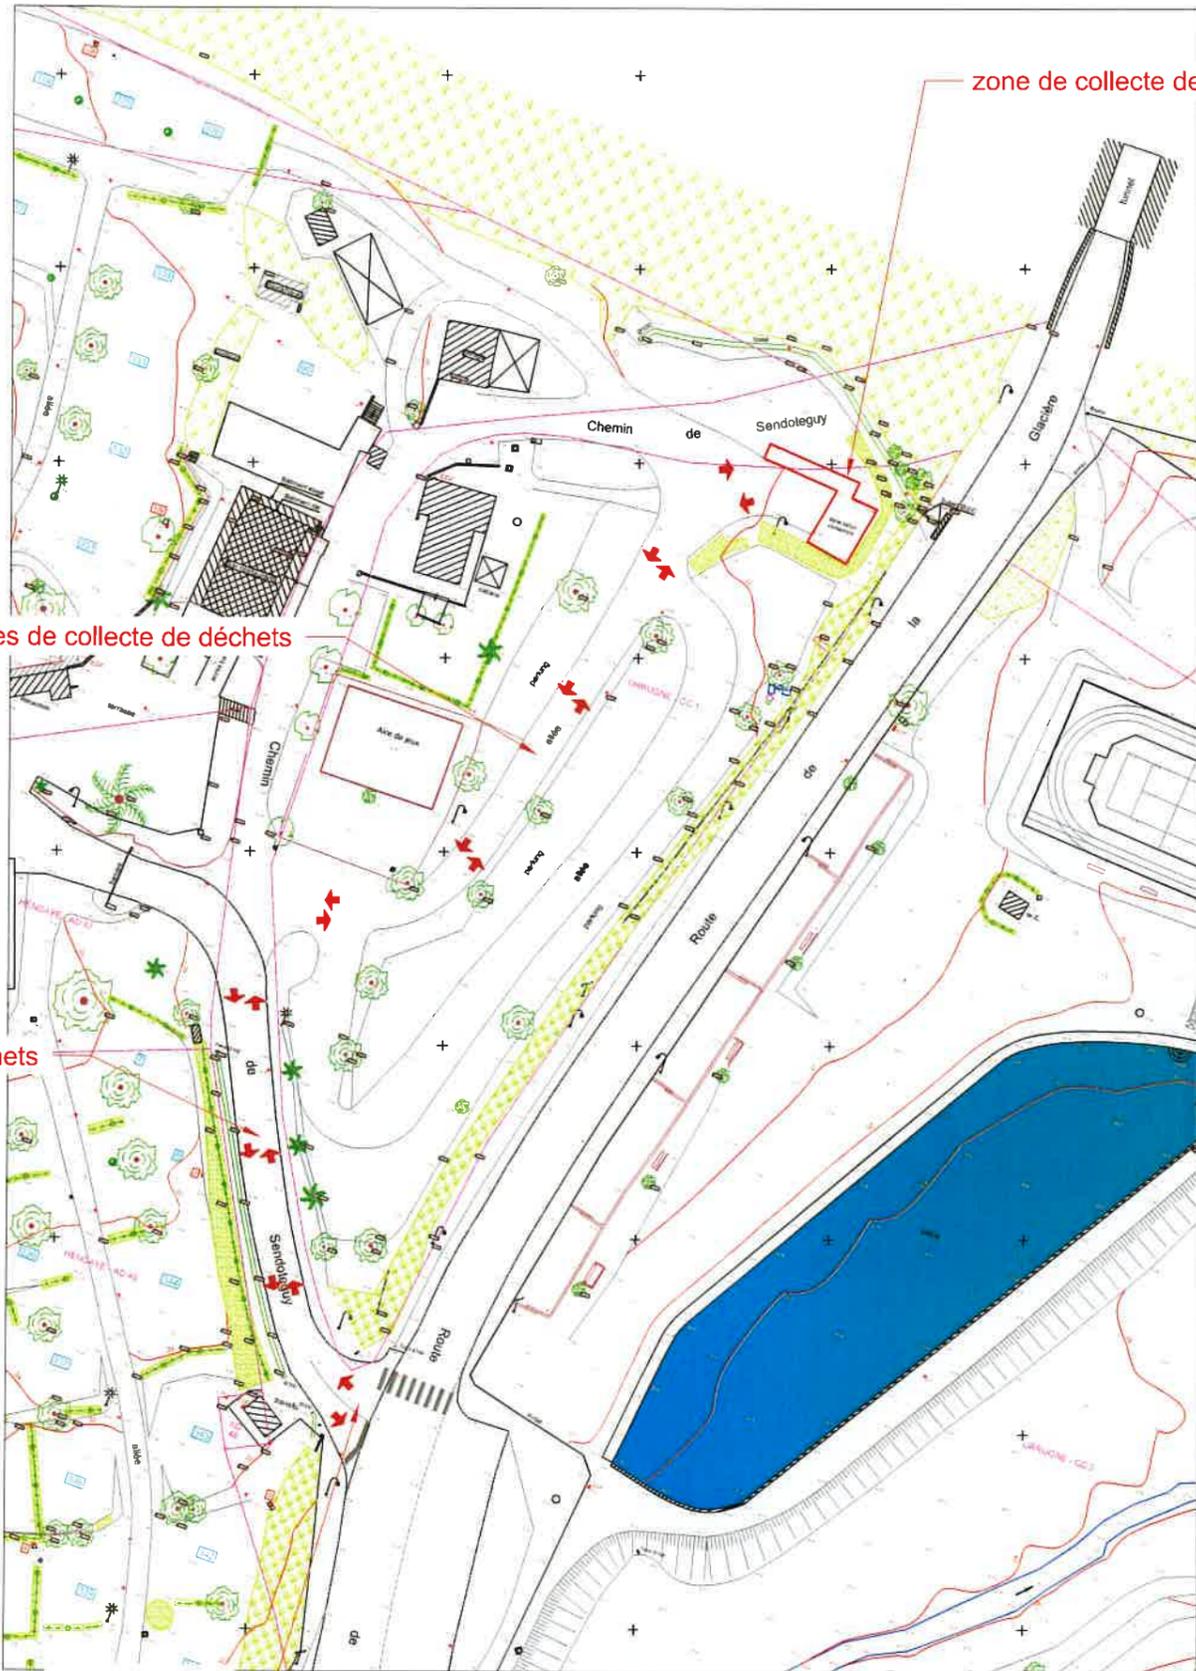
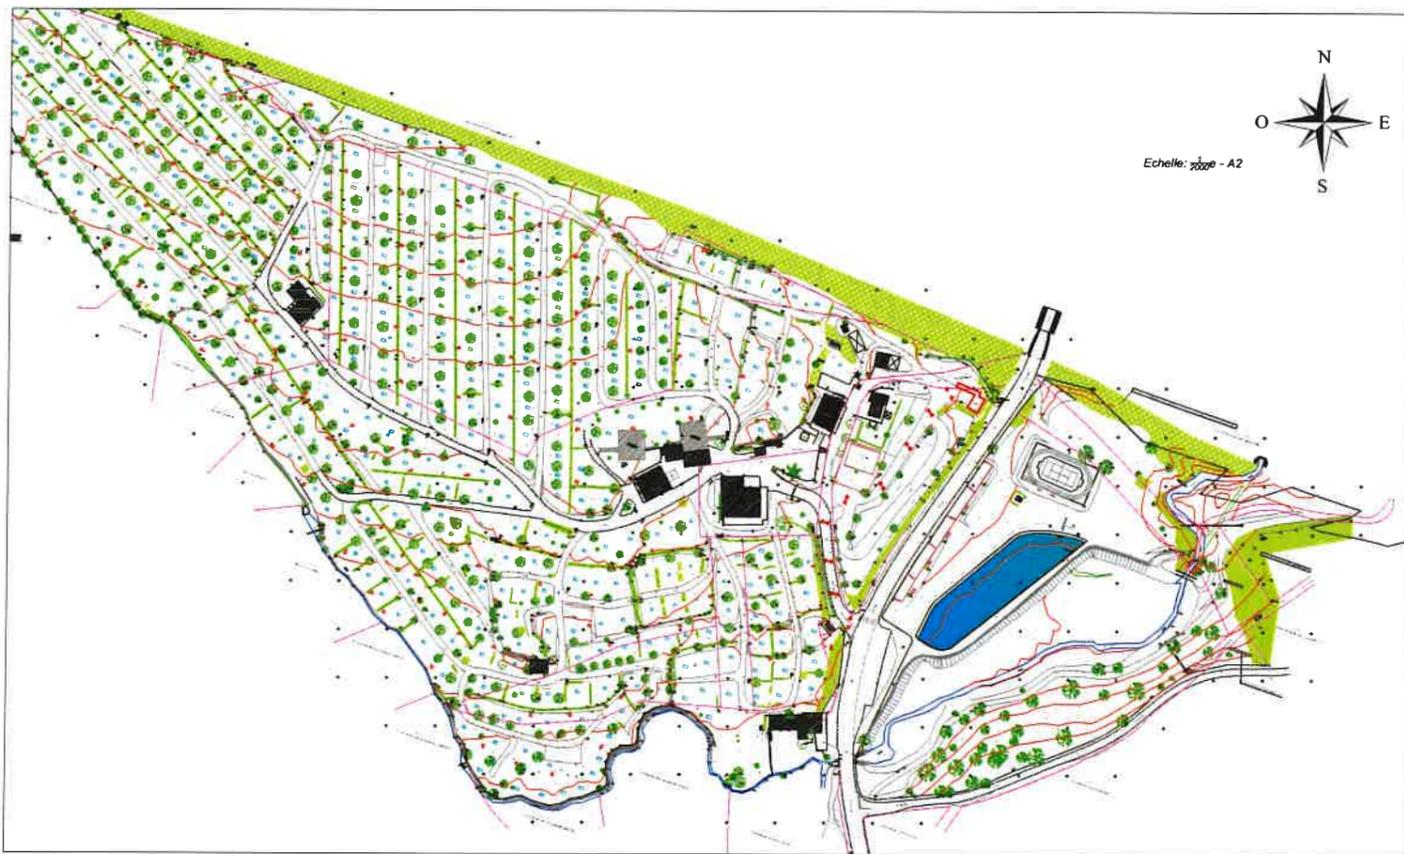


circulation des véhicules de collecte de déchets

circulation des véhicules de collecte de déchets

accès existant
(entrée/sortie)

| | | |
|---|--|---|
| <p>PC 2 07/11/2019 Echelle: 2000 - A2</p> | <p>Architecte : TAUPIAC Anne-Marie, architecte DPLG 851, rue Maurice Delpouys - 82000 Montauban Tél : 05 63 20 65 73 e-mail: annemarietaupiac@wanadoo.fr</p> | <p align="center">CAMPING LES ACACIAS</p> <p align="center">Demande de Permis de Construire</p> |
|  | <p>Maître d'Ouvrage : SARL du Camping des Acacias Route de la Glacière 64700 Hendaye</p> | |
|  | <p>CONCEPTION ingénierie : Agence Polymidi Design 8, rue Mary Lafon - 82130 Lafrançaise Tél. : 05 63 65 82 66 - Fax : 05 63 65 90 59 e-mail : polymidi@wanadoo.fr</p> | <p align="center">Camping Les Acacias Lieu-dit: Iharzea - 64122 URRUGNE Projet de réaménagement d'une zone de collecte de déchets. Plan de masse avant travaux.</p> |

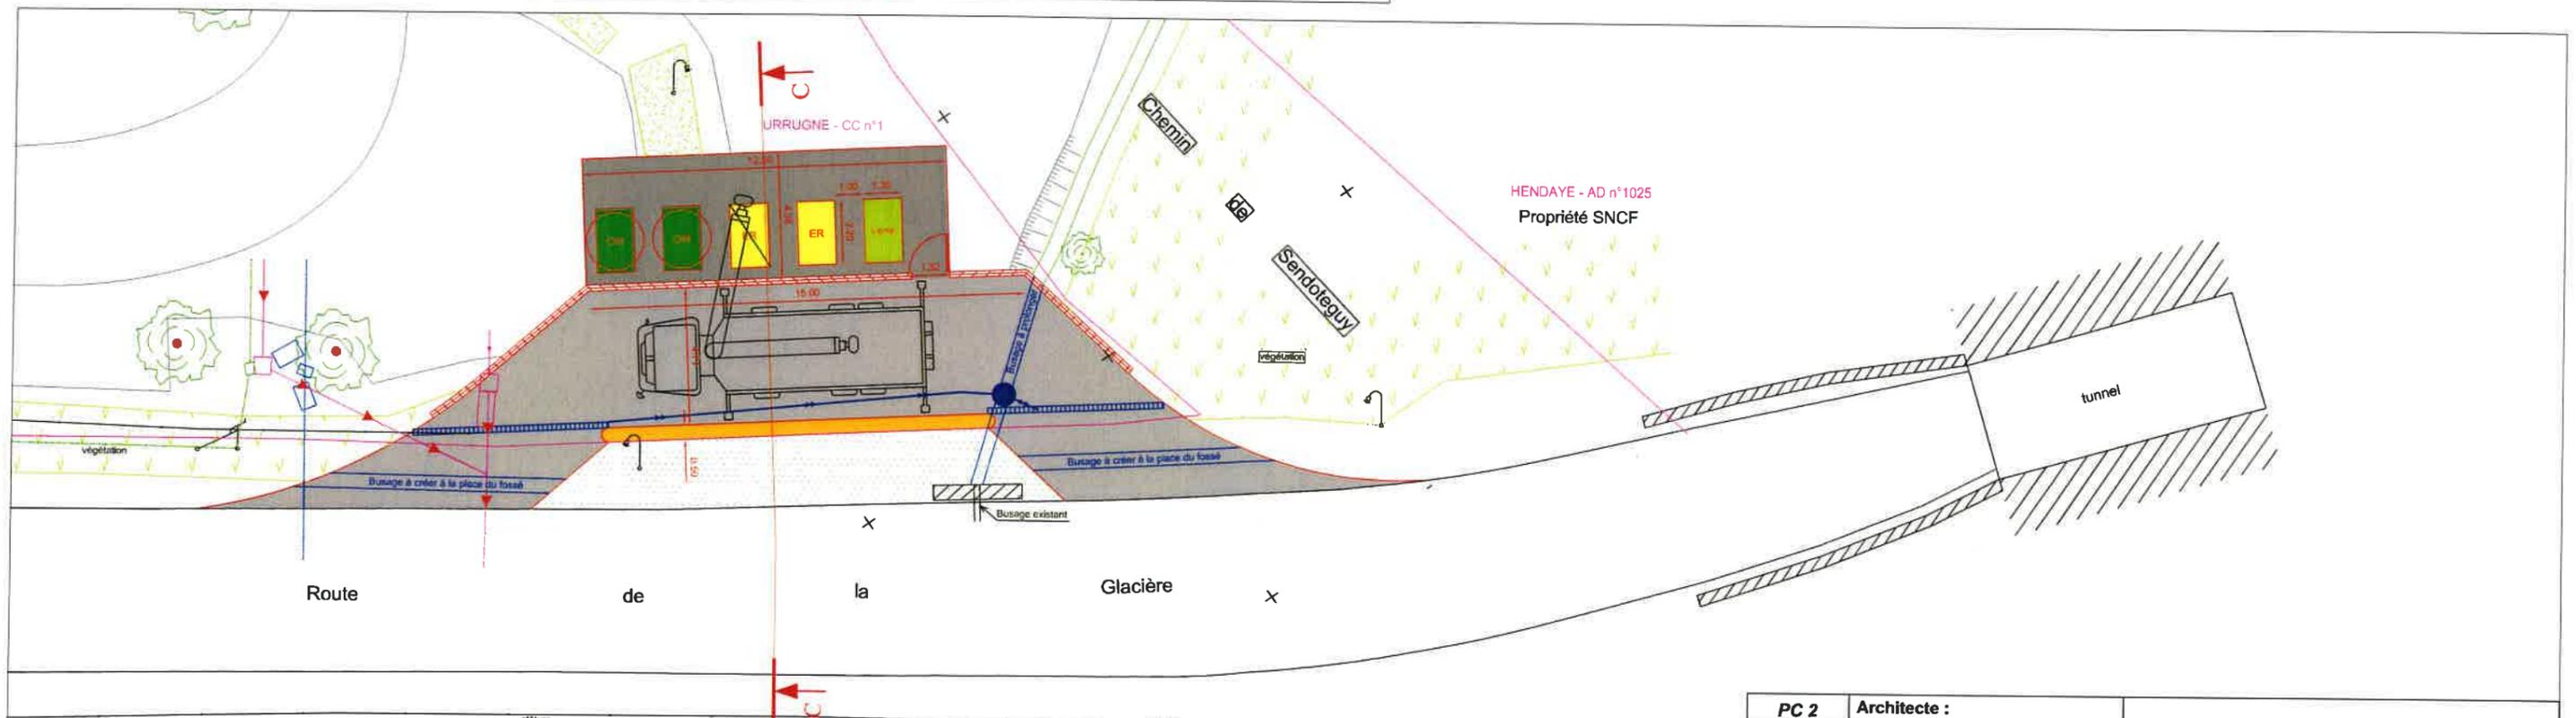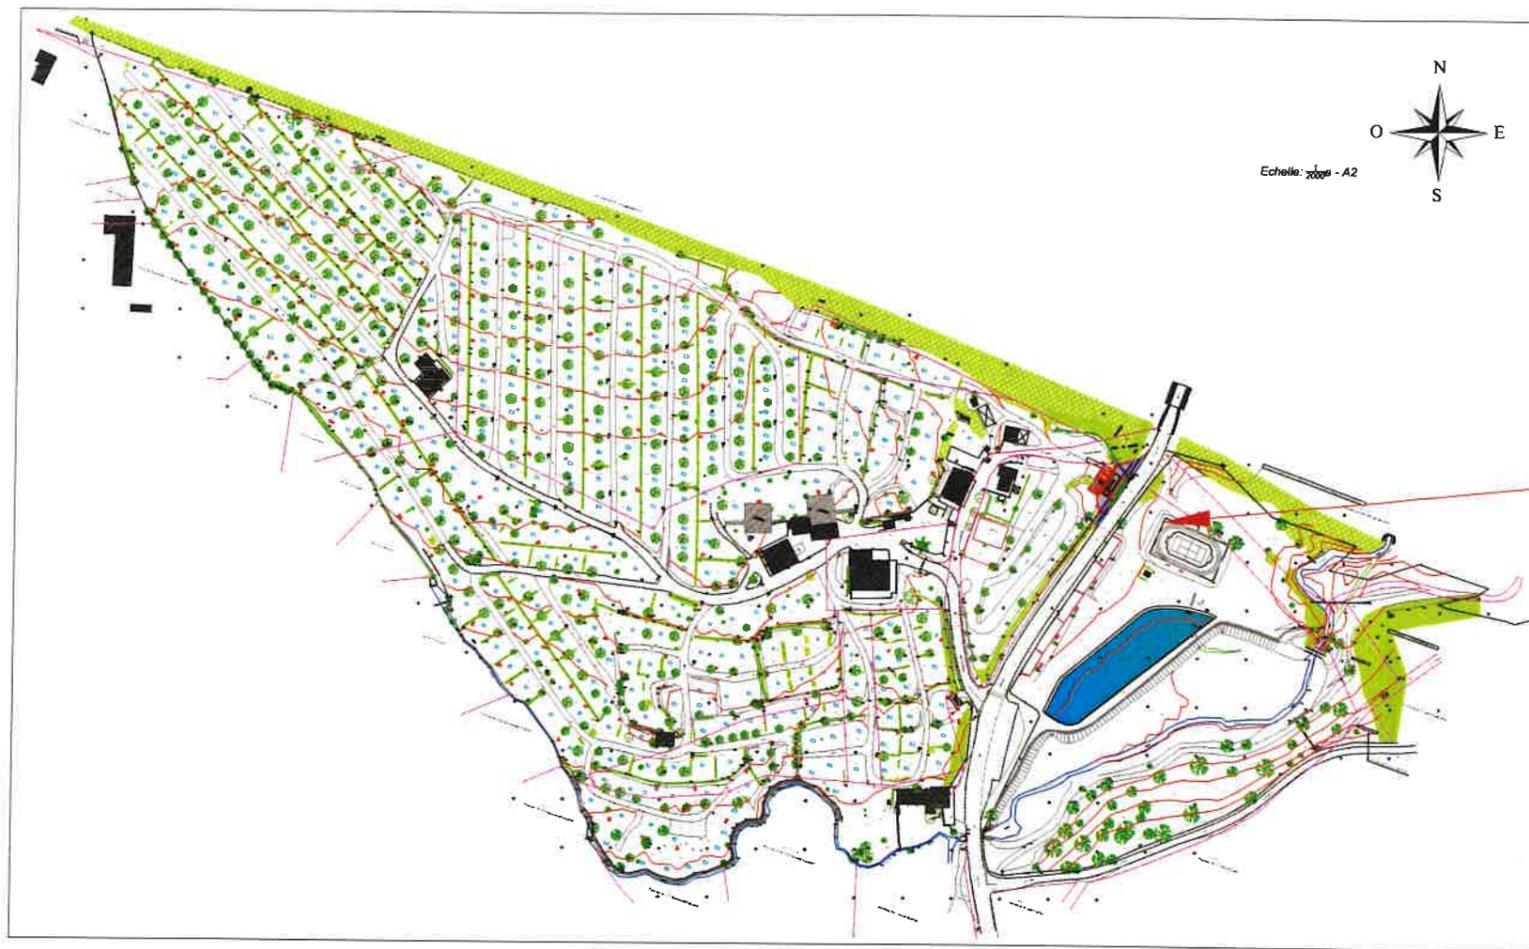


Echelle: 1/200 - A2

OM = Ordures Ménagères et ER = Emballages Recyclables
 Muret ht. 60cm + clôture occultante ht. 1.40m Application cadastrale (limite non garantie)
 variante OM en semi-enterré


Réseau eaux usées existant sous-terrain (tracé approximatif d'après indications client)
 Réseau eau potable existant sous-terrain (tracé approximatif d'après indications client)
 Réseau téléphone existant sous-terrain (tracé approximatif d'après indications client)
 Réseau téléphone existant aérien
 terre-plein (bordure franchissable ou marquage)
 enrobé noir ou béton
 gravier en prévision variante OM en semi-enterré
 herbe

| | | |
|--|--|---|
| PC 2 07/11/2019 Echelle: 1/200 - A2 | Architecte : TAUPIAC Anne-Marie, architecte DPLG 651, rue Maurice Delpouys - 82000 Montauban Tél : 05.63.20.65.73 e-mail: annemarietaupiac@wanadoo.fr | CAMPING LES ACACIAS Demande de Permis de Construire |
| | Maître d'Ouvrage : SARL du Camping des Acacias Route de la Glacière 64700 Hendaye | |
| | CONCEPTION ingénierie : Agence Polymidi Design 8, rue Mary Lafon - 82130 Lafrançaise Tél : 05 63 65 82 66 - Fax : 05 63 65 90 59 e-mail : polymidi@wanadoo.fr | Camping Les Acacias Lieu-dit: Iharzea - 64122 URRUGNE Projet de réaménagement d'une zone de collecte de déchets. Plan de masse après travaux. |


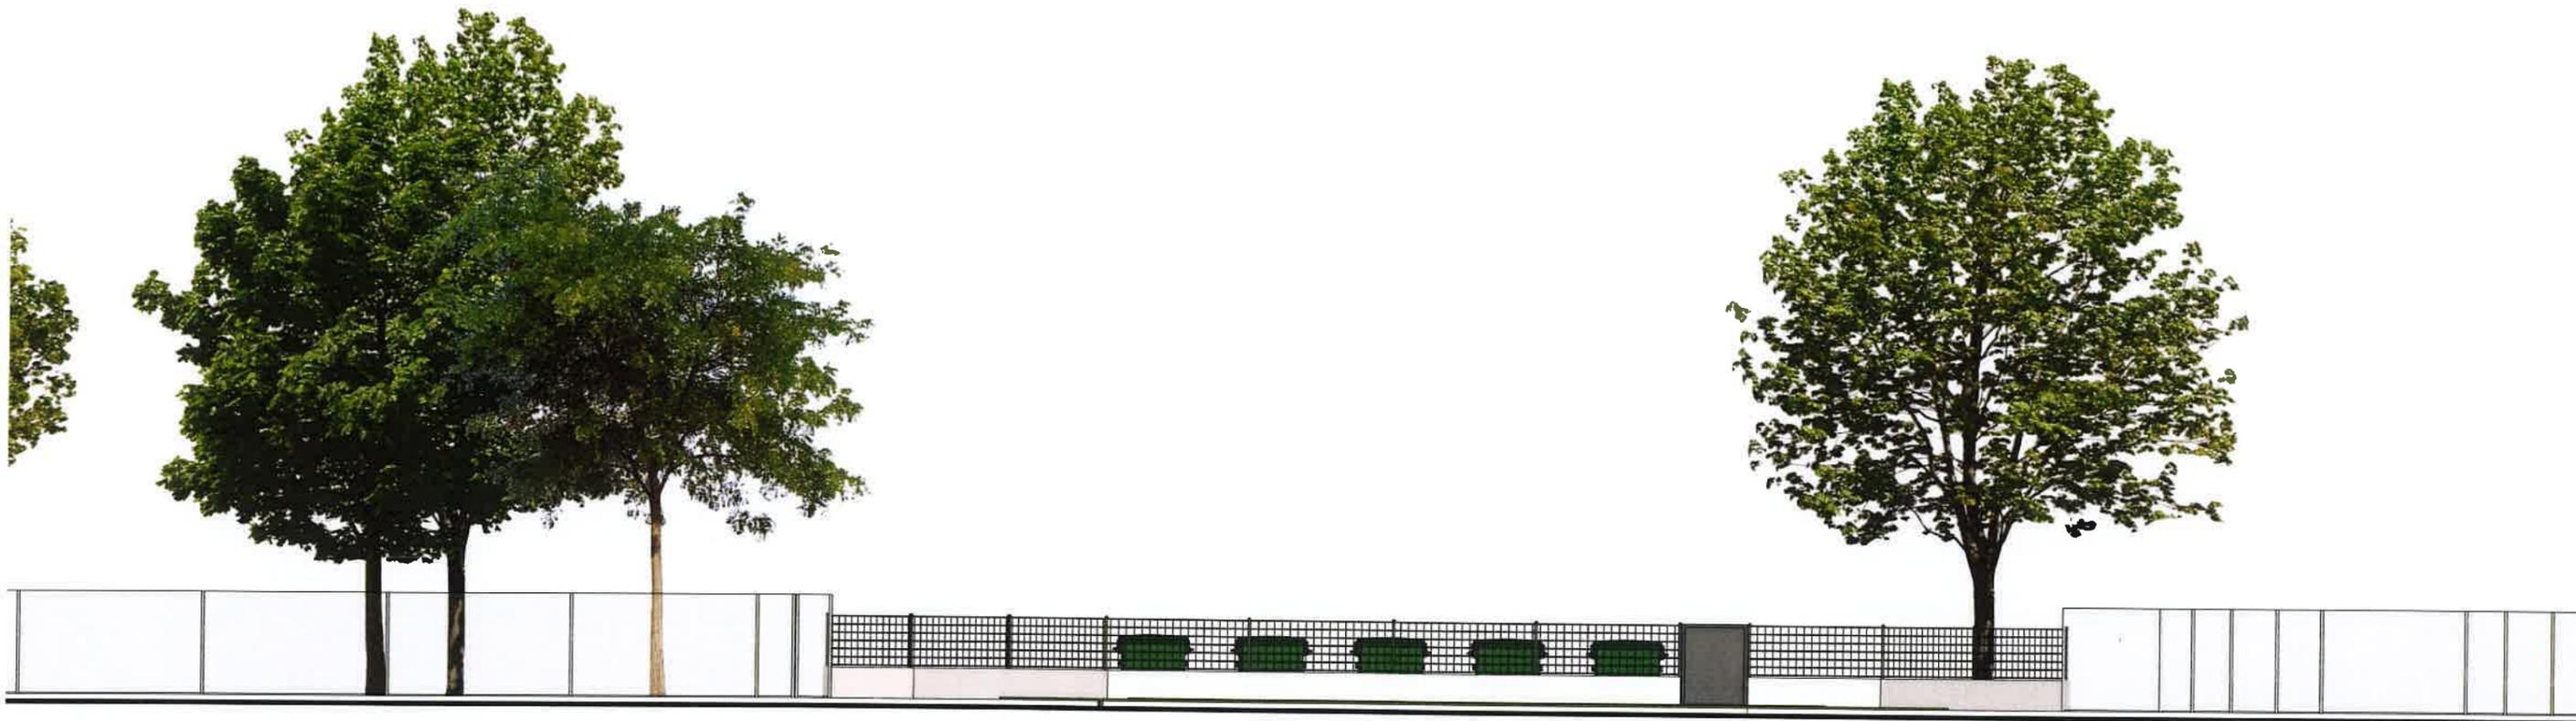


01
2 | 3

Façade sur route de la Glacière
Echelle 1:125

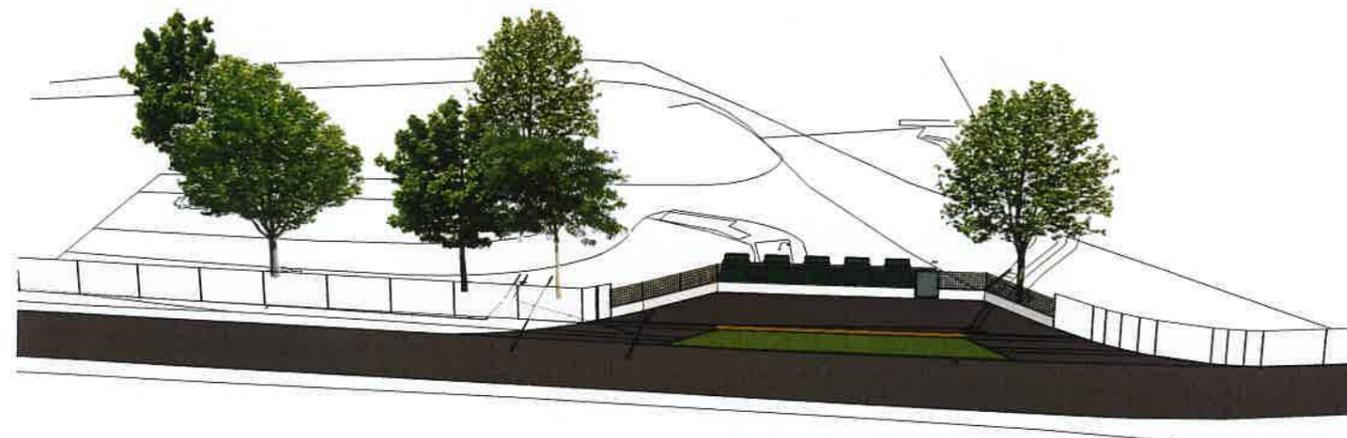


| | | |
|---|---|--|
| PC 5 | Architecte: TAUPIAC Anne-Marie 851, rue Maurice Delpouys 82000 Montauban Tél. : 05 63 20 65 73 e-mail: annemarietaupiac@wanadoo.fr | CAMPING LES ACACIAS |
| 21/12/2023 | | |
| Echelle: 1/125e A3 | | |
|  | Maître d'Ouvrage: SARL du Camping des Acacias Route de la Glacière 64700 Hendaye | Demande de Permis de Construire |
|  | CONCEPTION ingénierie : Bureau d'études POLYMI DI S.A.R.L. M. Eric BREL 8, rue Mary Lafon - 82130 Lafrançaise Tél. : 05 63 65 62 66 Fax : 05 63 65 90 59 e-mail : POLYMI DI@wanadoo.fr | Camping Les Acacias Lieu-dit: Iharzea - 64122 URRUGNE Projet de réaménagement d'une zone de collecte de déchets. Façades. |

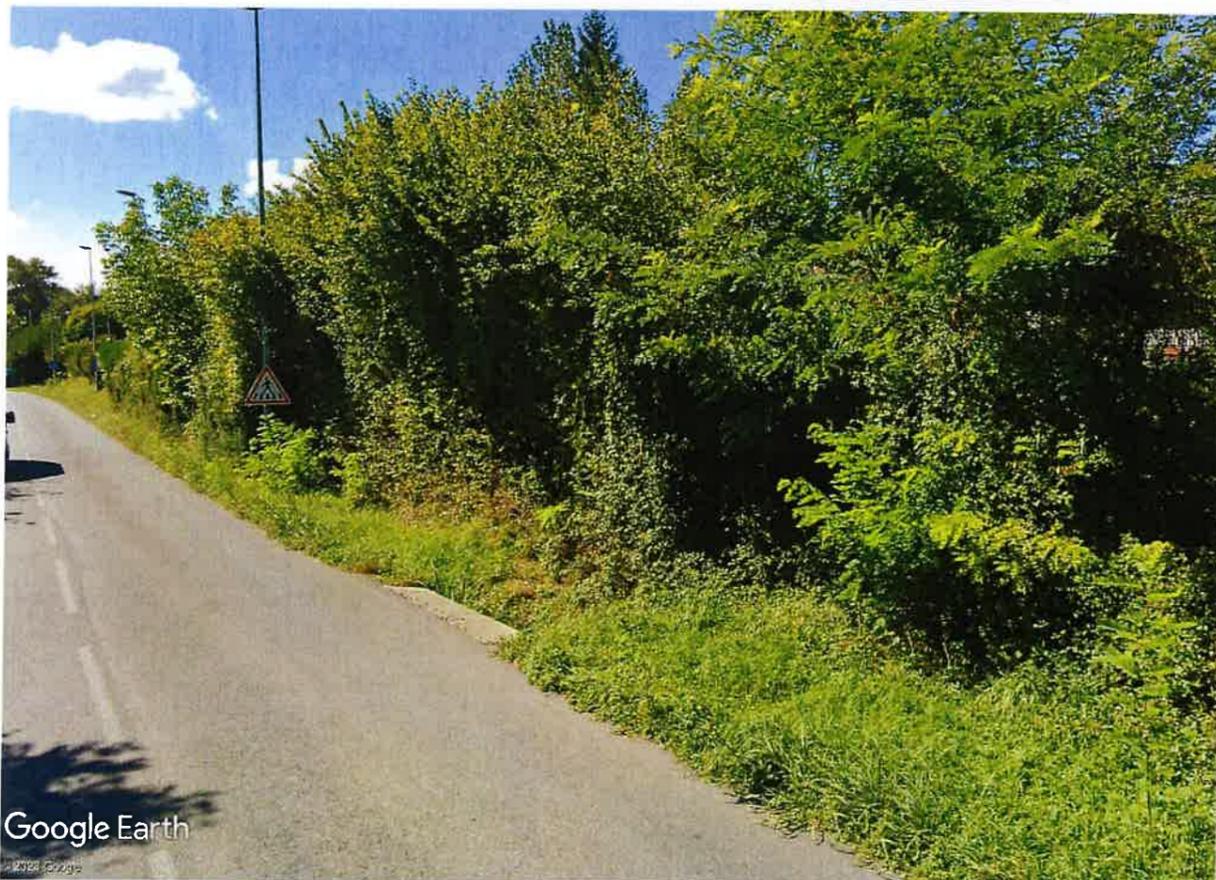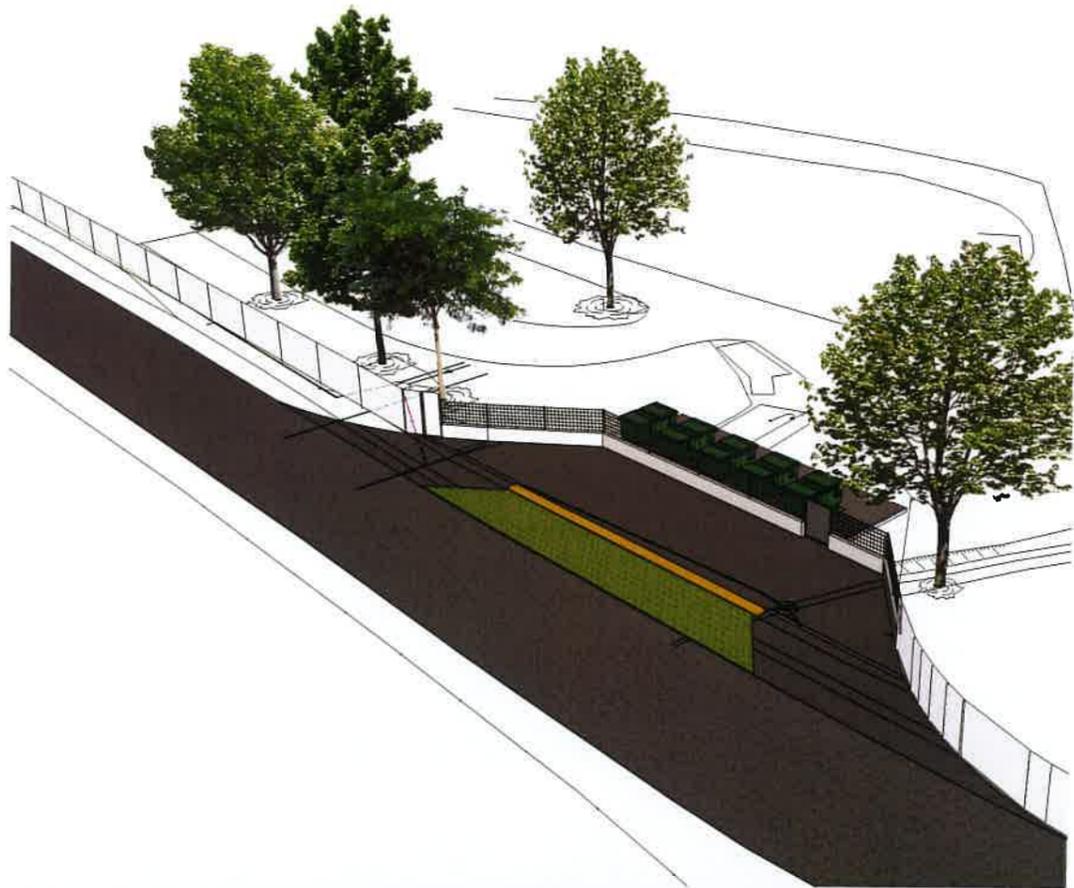

Google Earth


| | | |
|---|--|---|
| <p>PC 6 21/12/2023 Echelle: 1/150e A3</p> | <p>Architecte: TAUPIAC Anne-Marie 851, rue Maurice Delpouys 82000 Montauban Tél. : 05 63 20 65 73 e-mail: annemarietaupiac@wanadoo.fr</p> | <p style="text-align: center;">CAMPING LES ACACIAS</p> |
|  | <p>Maître d'Ouvrage: SARL du Camping des Acacias Route de la Glacière 64700 Hendaye</p> | |
|  | <p>CONCEPTION ingénierie : Bureau d'études POLYMI DI S.A.R.L. M. Eric BREL 8, rue Mary Lafon - 82130 Lafrançaise Tél. : 05 63 65 82 66 Fax : 05 63 65 90 59 e-mail : POLYMI DI@wanadoo.fr</p> | <p style="text-align: center;">Camping Les Acacias Lieu-dit: Iharzea - 64122 URRUGNE Projet de réaménagement d'une zone de collecte de déchets. Document graphique.</p> |

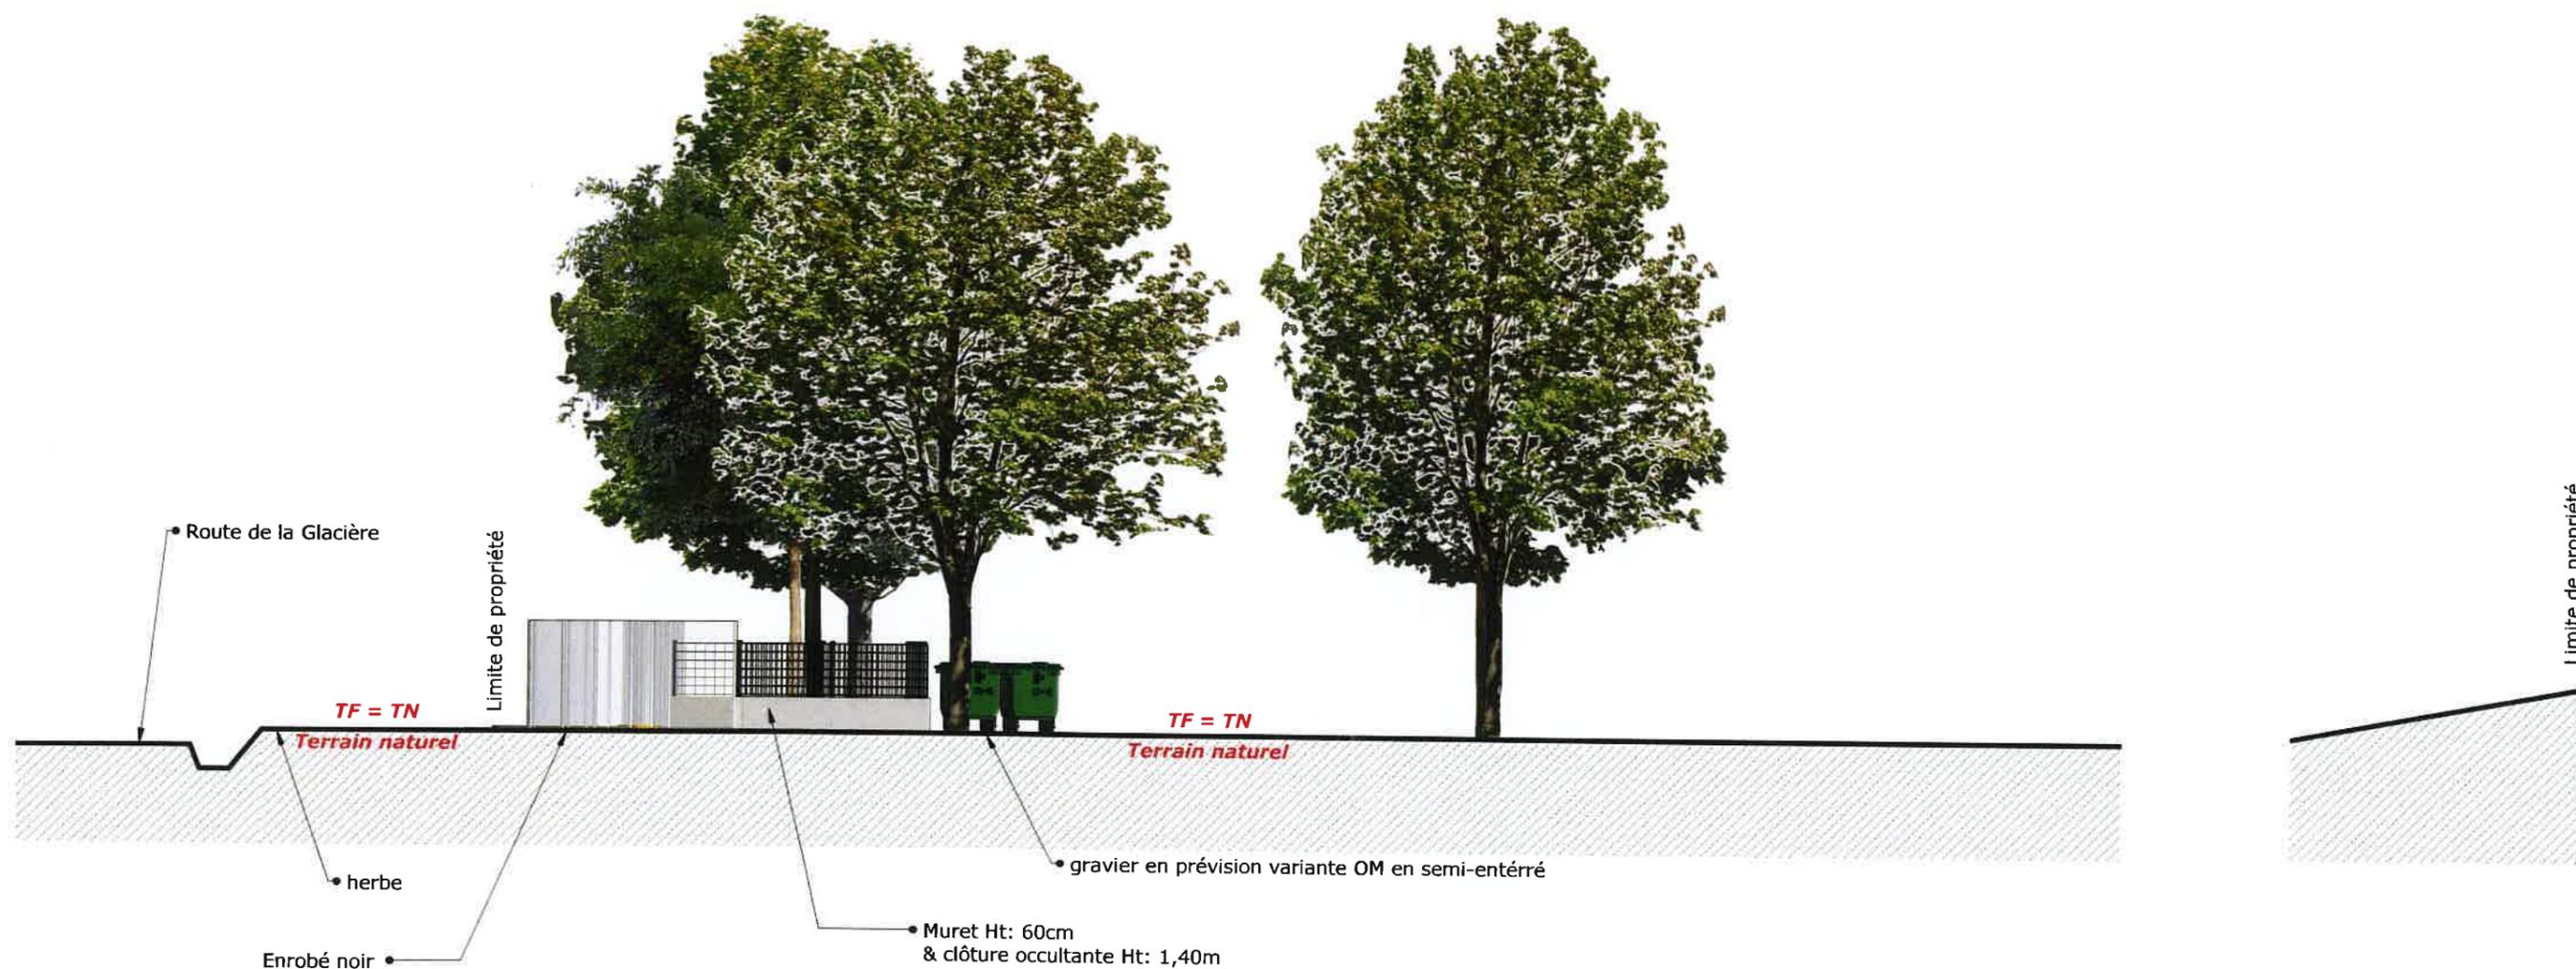

| | | |
|---|---|--|
| PC 3 | Architecte: TAUPIAC Anne-Marie 851, rue Maurice Delpouys 82000 Montauban Tél. : 05 63 20 65 73 e-mail: annemarietaupiac@wanadoo.fr | CAMPING LES ACACIAS |
| 21/12/2023 | | |
| Echelle: 1/125e A3 | | |
|  | Maître d'Ouvrage: SARL du Camping des Acacias Route de la Glacière 64700 Hendaye | Demande de Permis de Construire |
|  | CONCEPTION ingénierie : Bureau d'études POLYMIDI S.A.R.L. M. Eric BREL 8, rue Mary Lafon - 82130 Lafrançaise Tél. : 05 63 65 82 66 Fax : 05 63 65 90 59 e-mail : POLYMIDI@wanadoo.fr | Camping Les Acacias Lieu-dit: Iharzea - 64122 URRUGNE Projet de réaménagement d'une zone de collecte de déchets. Coupe sur terrain. |



Extrait plan cadastral – Échelle : 1/4000e

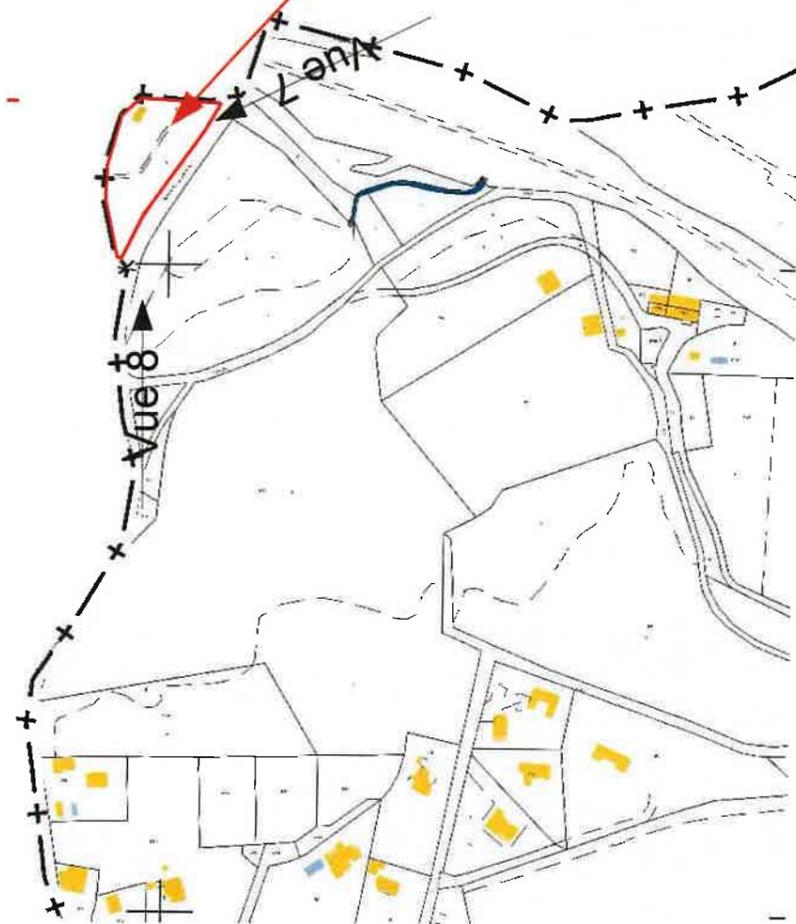

Demande de Permis de Construire. PC 1
Plans de situation.

Adresse des travaux : **Camping Les Acacias**
Lieu-dit : **Iharzea – 64122 Urrugne**

Demandeur : **SARL du Camping des Acacias**
Adresse : **Route de la Glacière – 64700 Hendaye**